
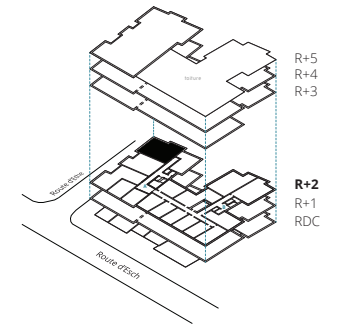


niveau R+2

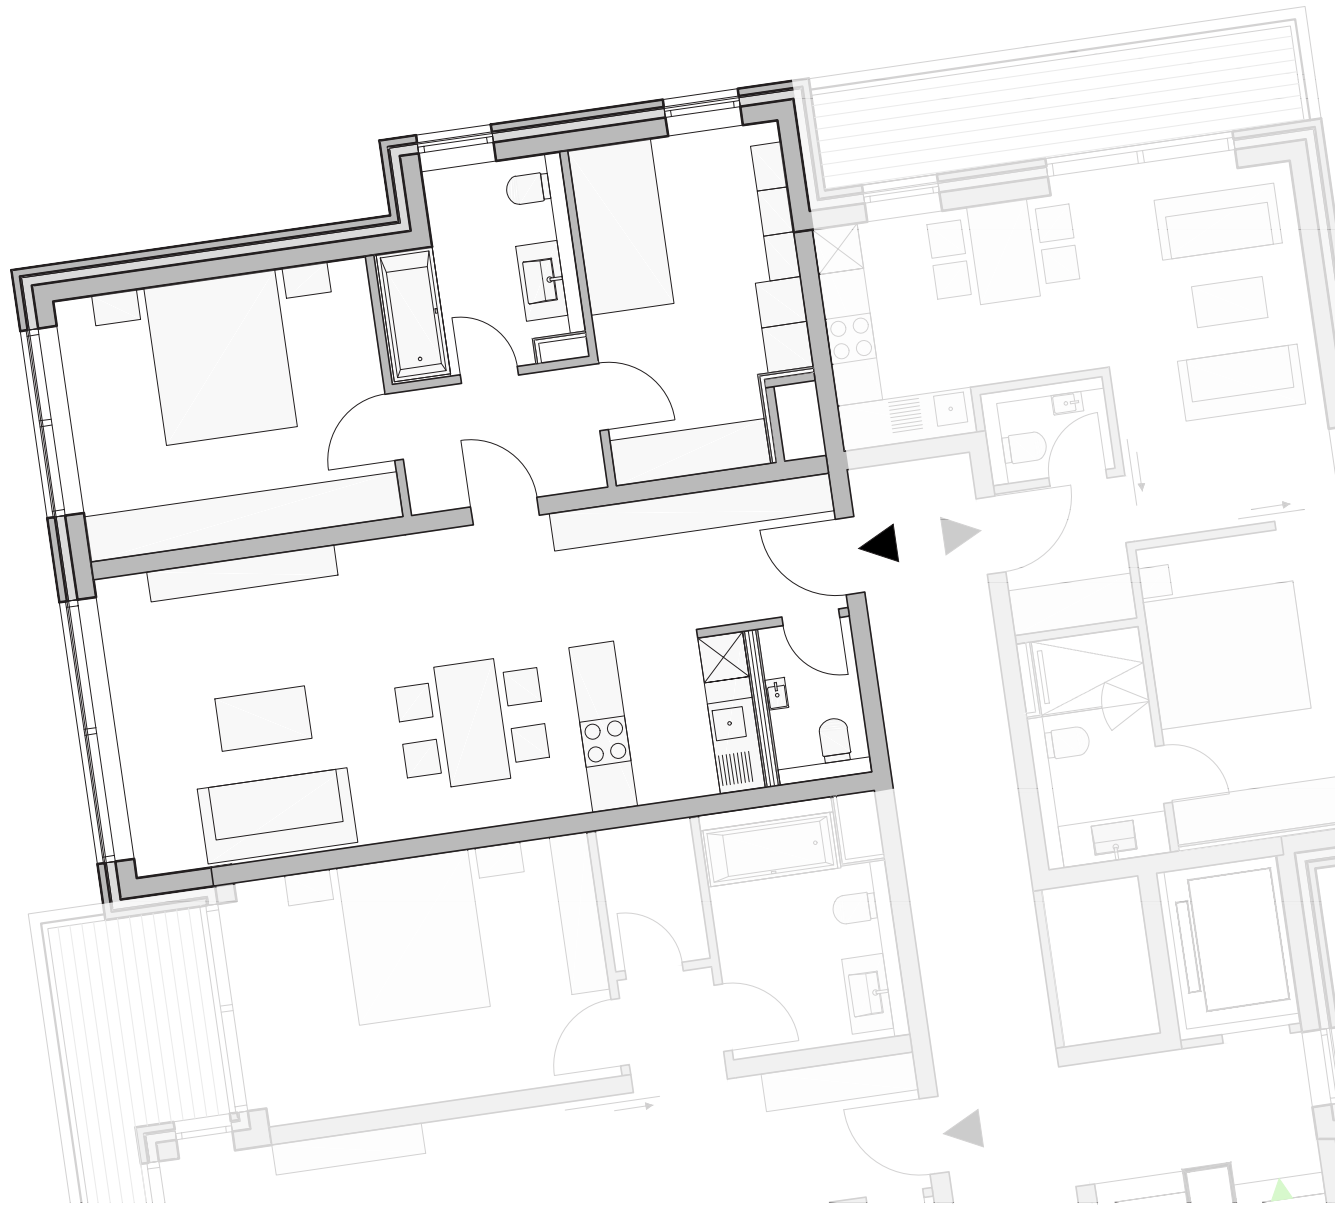

living / cuisine	36,00 m <sup>2</sup>
wc séparé	2,55 m <sup>2</sup>
couloir	4,29 m <sup>2</sup>
chambre 1	14,51 m <sup>2</sup>
chambre 2	11,60 m <sup>2</sup>
salle de bains	6,14 m <sup>2</sup>

## 75,09 m<sup>2</sup>

surface utile : 76,83 m<sup>2</sup>

Plans et surfaces sont donnés à titre d'information et peuvent varier selon l'avancement des plans d'exécution.



échelle | 1:100