
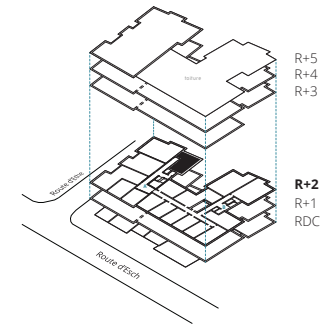


niveau R+2

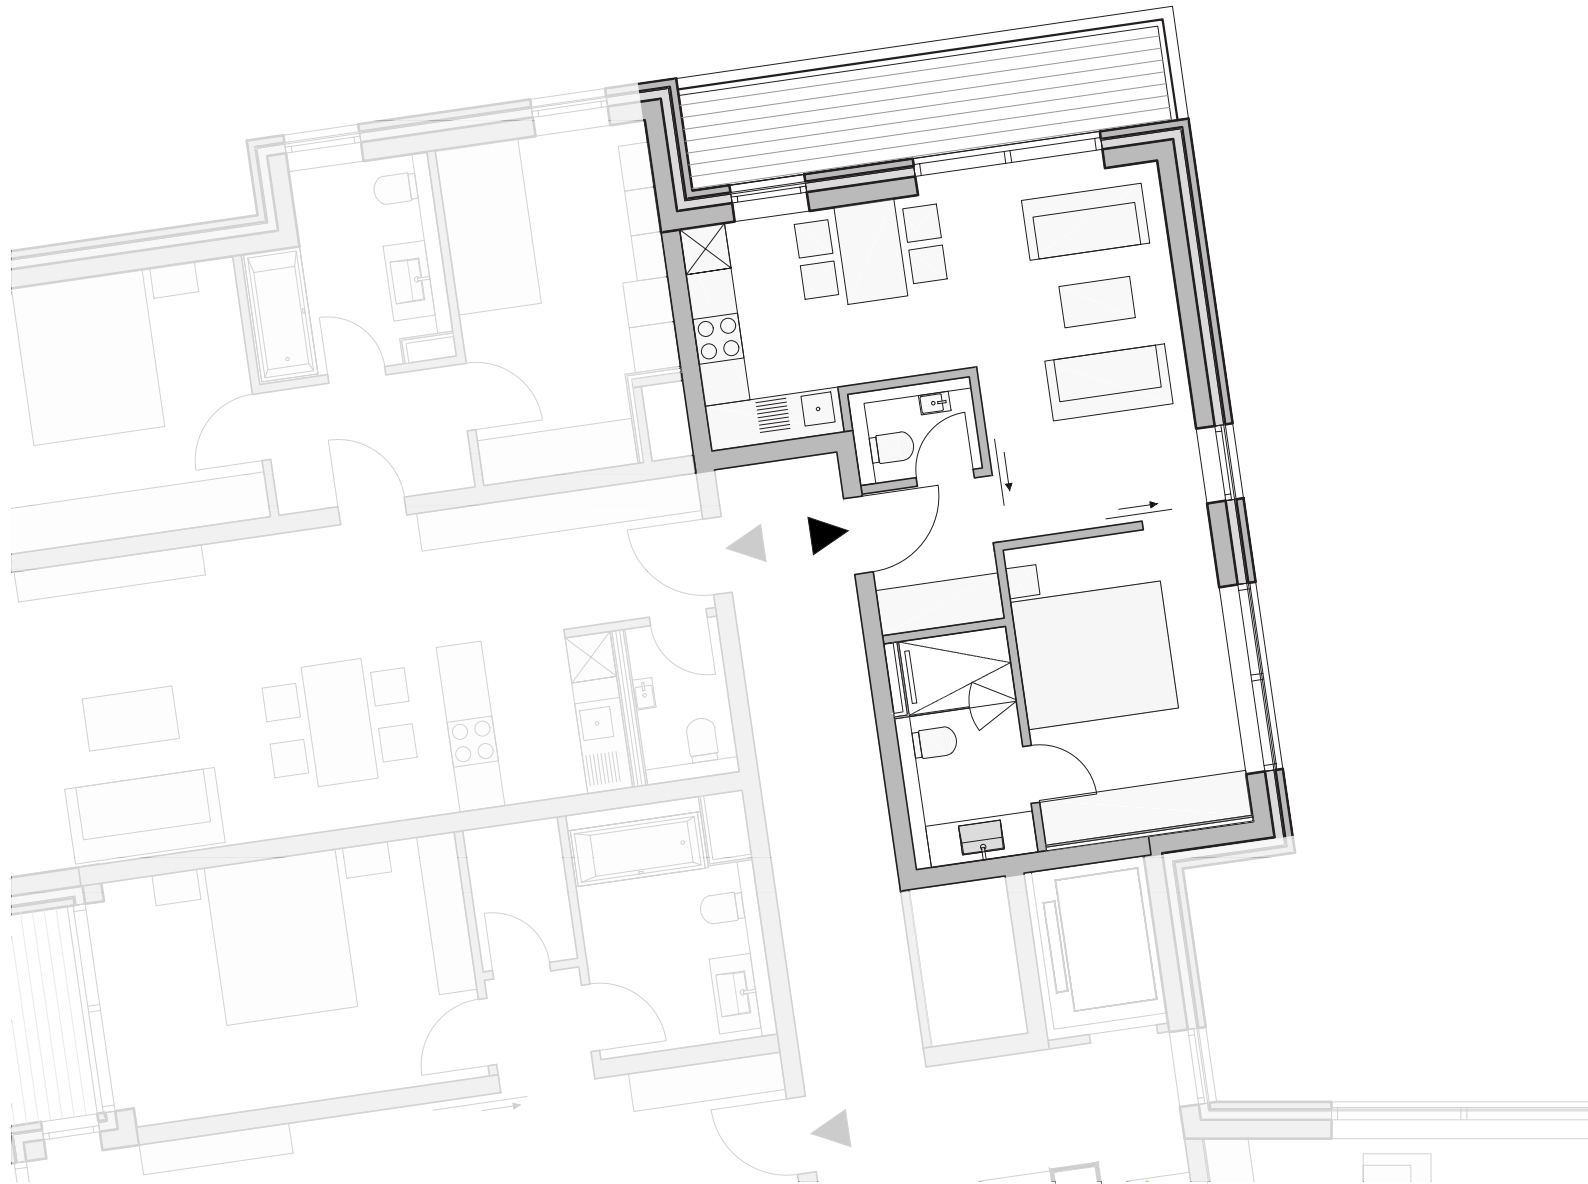

living / cuisine	22.56 m <sup>2</sup>
couloir	3.07 m <sup>2</sup>
wc séparé	1.98 m <sup>2</sup>
chambre	10.89 m <sup>2</sup>
salle de bains	4.70 m <sup>2</sup>
balcon	8.13 m <sup>2</sup>

**51,33 m<sup>2</sup>**

surface utile : 45,11 m<sup>2</sup>

Plans et surfaces sont donnés à titre d'information et peuvent varier selon l'avancement des plans d'exécution.



échelle | 1:100