
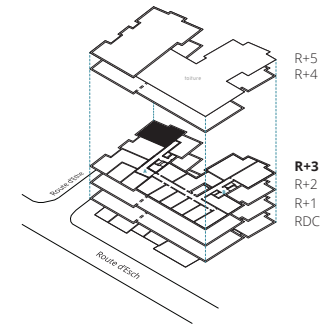


niveau R+3

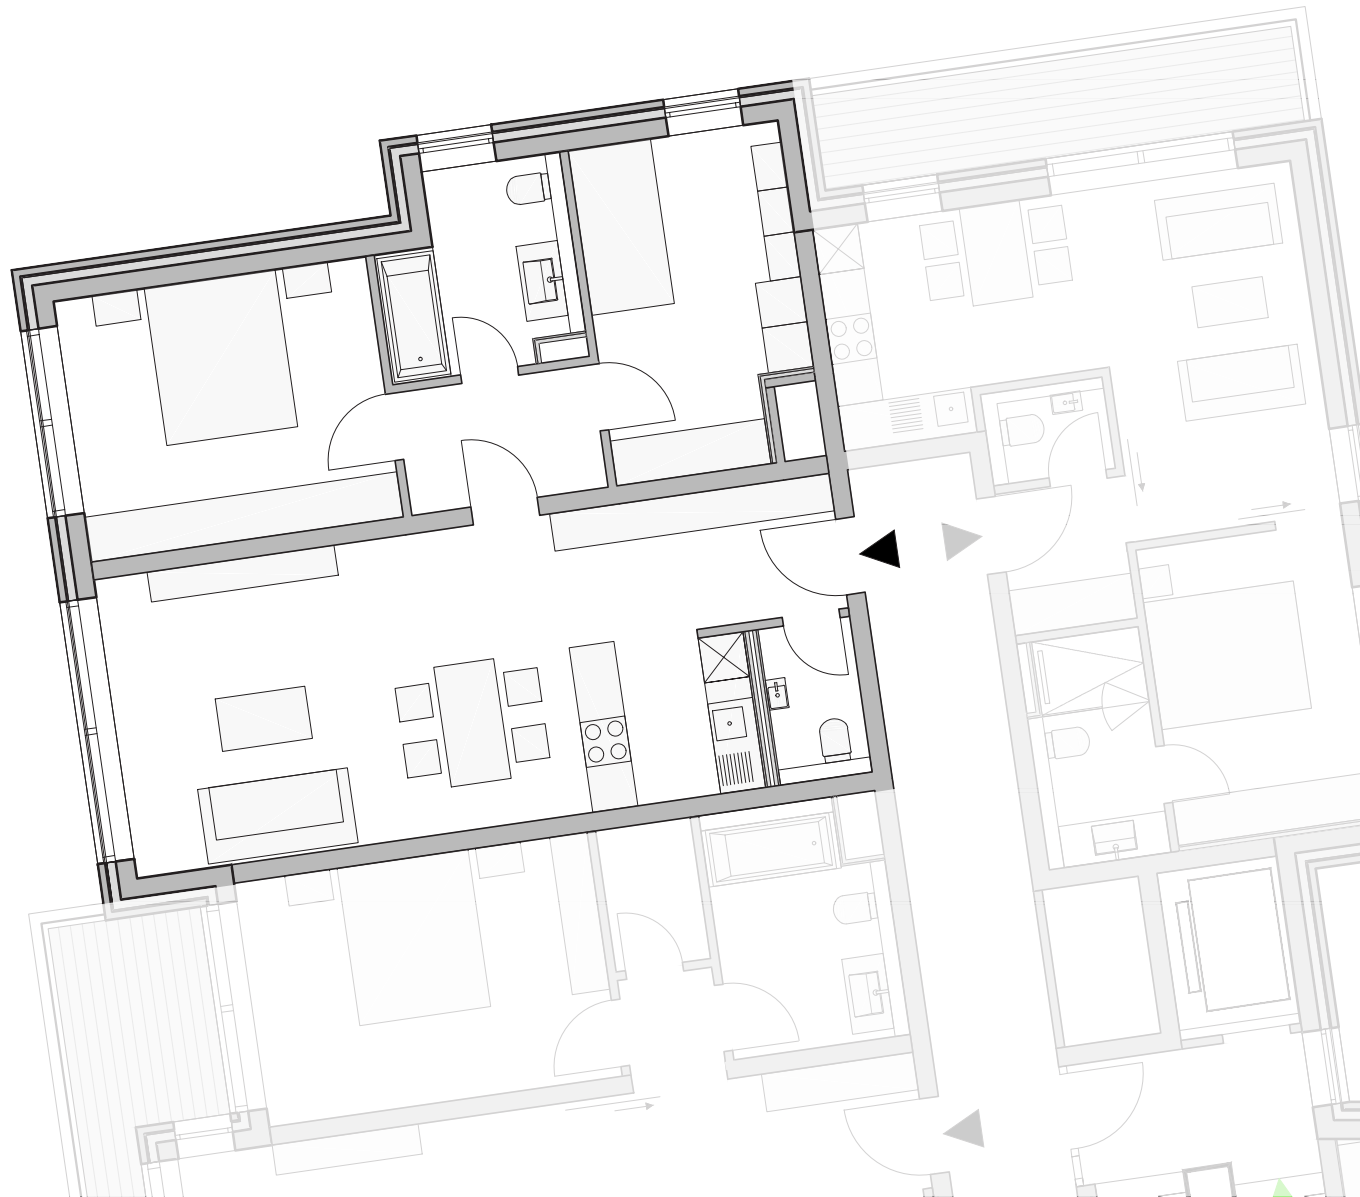

living / cuisine	36.00 m ²
wc séparé	2.55 m ²
couloir	4.29 m ²
chambre 1	14.51 m ²
chambre 2	11.60 m ²
salle de bains	6.14 m ²

75,09 m²

surface utile : 76.83 m²

Plans et surfaces sont donnés à titre d'information et peuvent varier selon l'avancement des plans d'exécution.



échelle | 1:100