
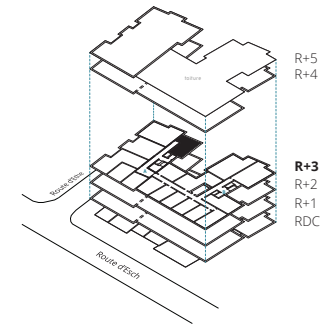


niveau R+3

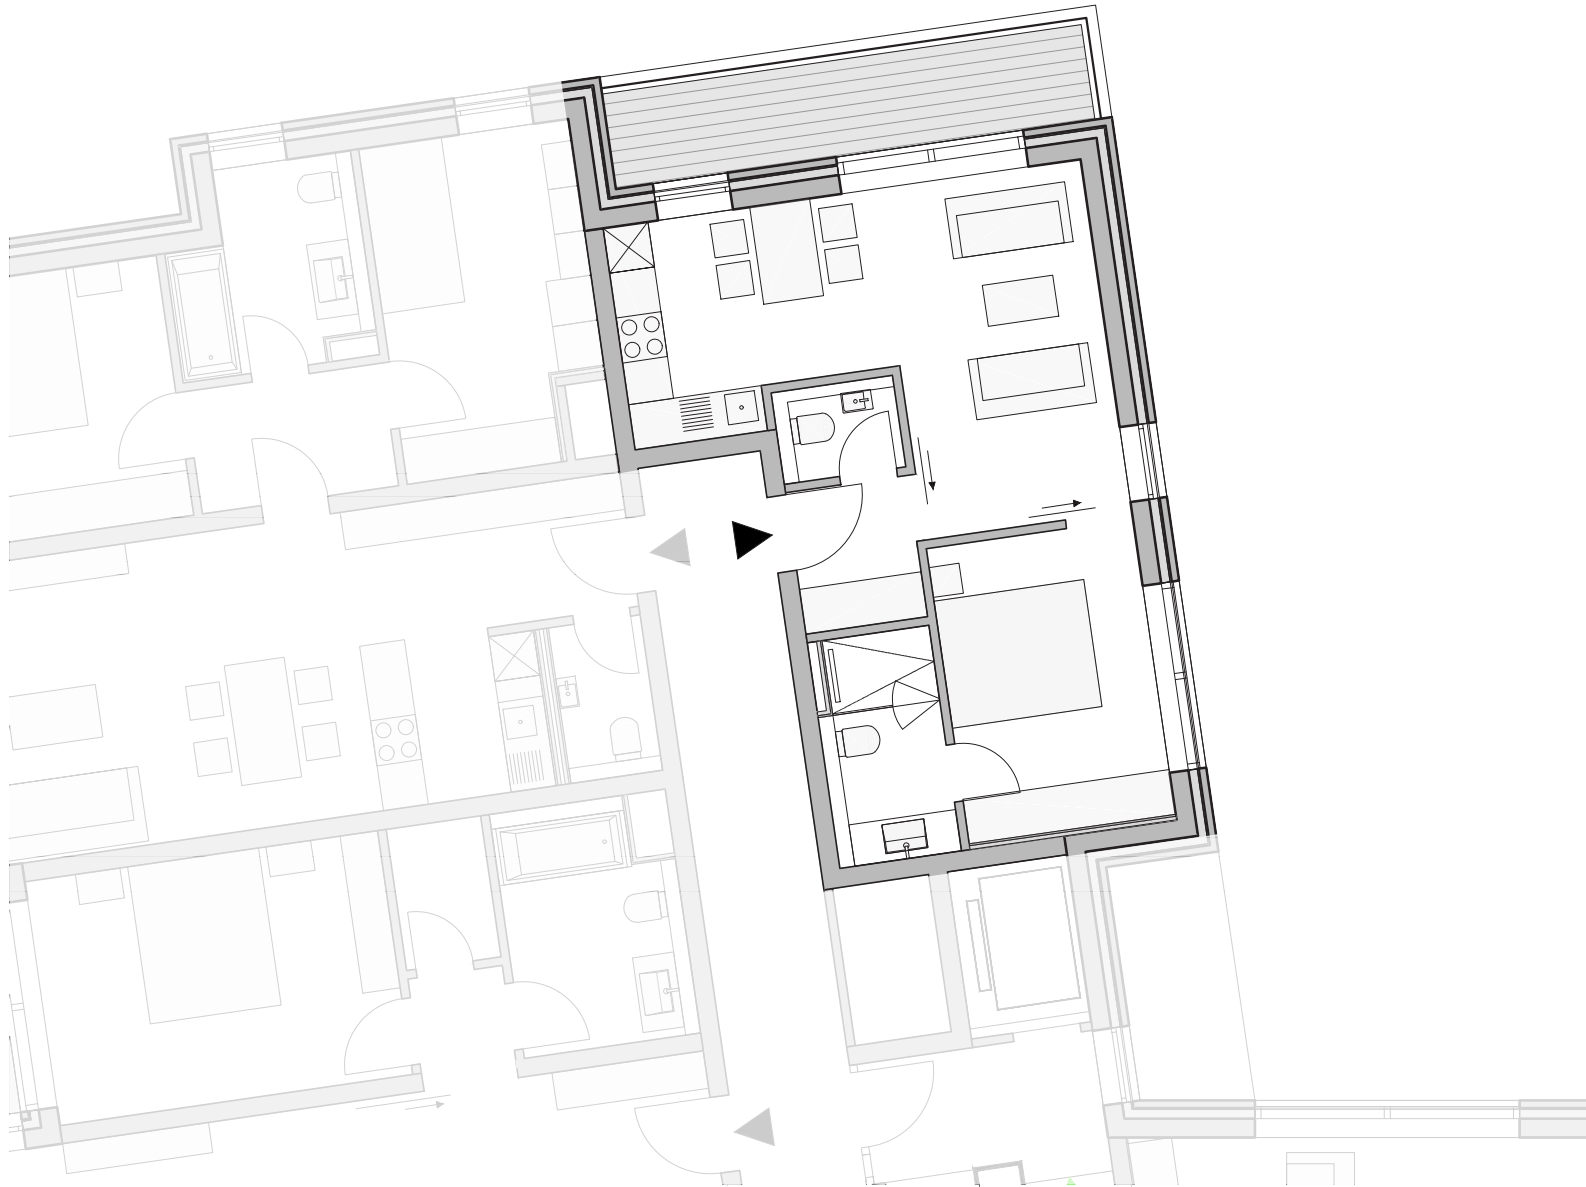

living / cuisine	22,56 m ²
couloir	3,07 m ²
wc séparé	1,98 m ²
chambre	10,89 m ²
salle de bains	4,70 m ²
balcon	8,13 m ²

51,33 m²

surface utile : 45,11 m²

Plans et surfaces sont donnés à titre d'information et peuvent varier selon l'avancement des plans d'exécution.



échelle | 1:100