
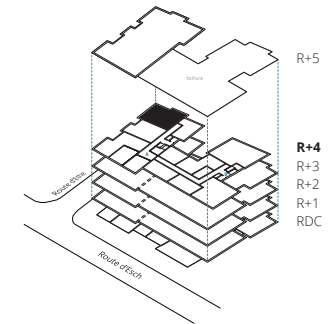


niveau R+4

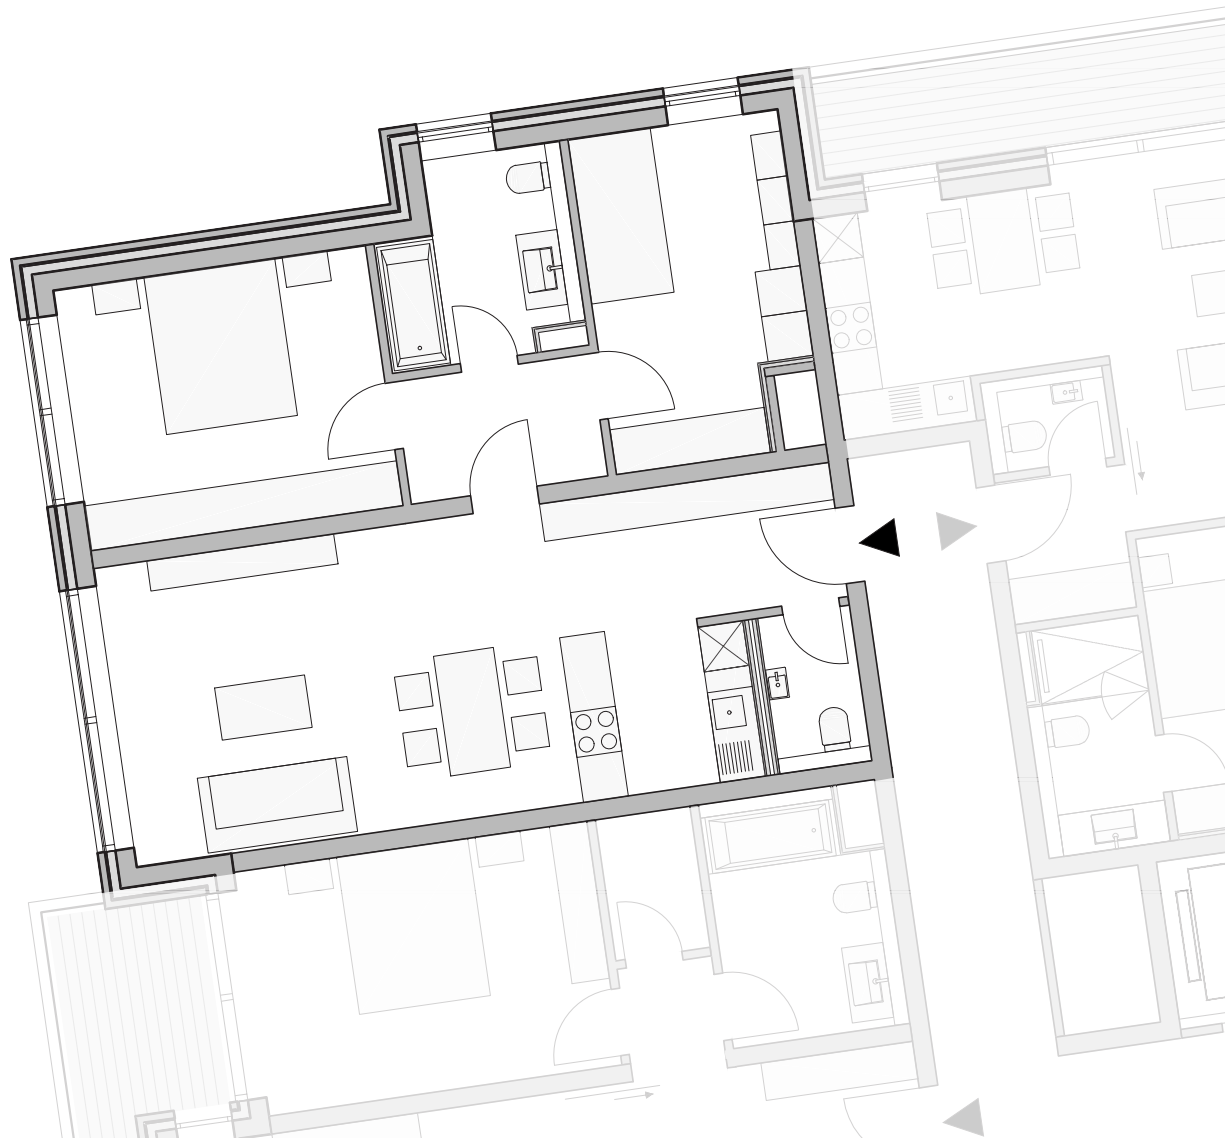

living / cuisine	36.00 m <sup>2</sup>
wc séparé	2.55 m <sup>2</sup>
couloir	4.29 m <sup>2</sup>
chambre 1	14.51 m <sup>2</sup>
chambre 2	11.60 m <sup>2</sup>
salle de bains	6.14 m <sup>2</sup>

**75,09 m<sup>2</sup>**

surface utile : **76.83 m<sup>2</sup>**

Plans et surfaces sont donnés à titre d'information et peuvent varier selon l'avancement des plans d'exécution.



échelle | **1:100**