
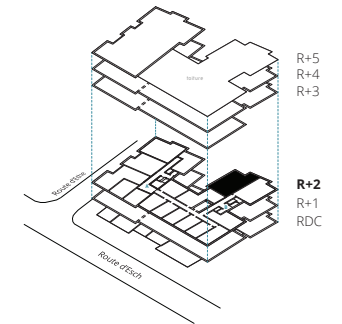


niveau R+2

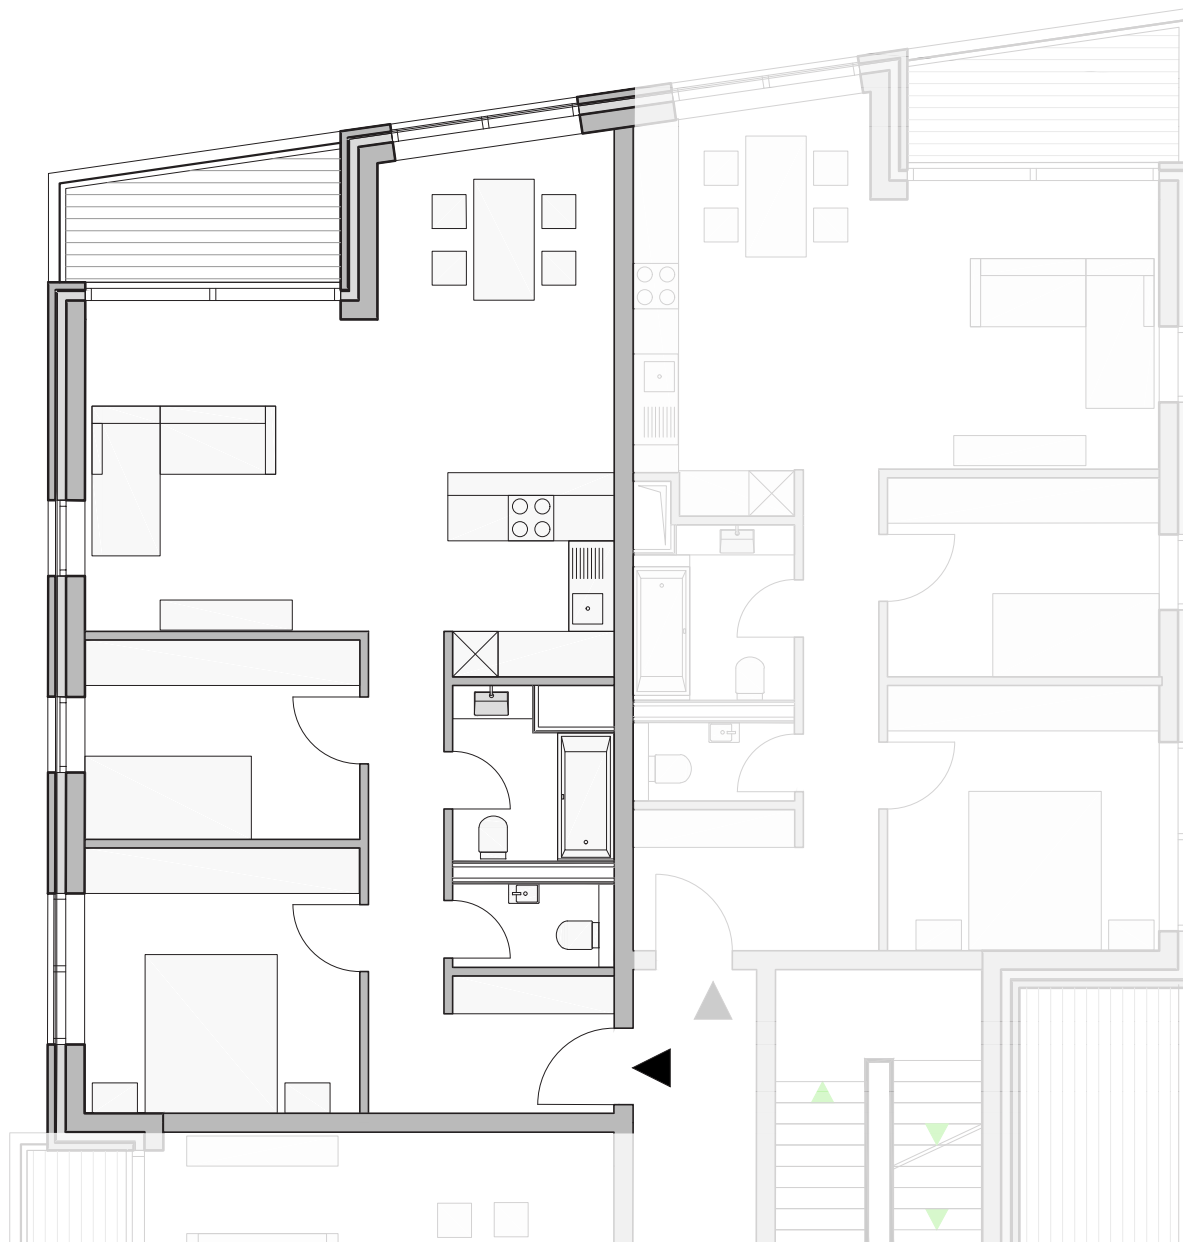

living / cuisine	38,38 m <sup>2</sup>
couloir	10,40 m <sup>2</sup>
chambre 1	12,77 m <sup>2</sup>
chambre 2	9,58 m <sup>2</sup>
wc séparé	2,42 m <sup>2</sup>
salle de bains	4,28 m <sup>2</sup>
balcon	5,47 m <sup>2</sup>

## 83,30 m<sup>2</sup>

surface utile : 79,87 m<sup>2</sup>

Plans et surfaces sont donnés à titre d'information et peuvent varier selon l'avancement des plans d'exécution.



échelle | 1:100