
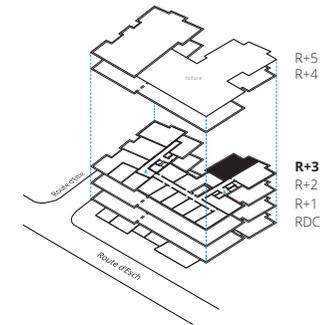


niveau R+3

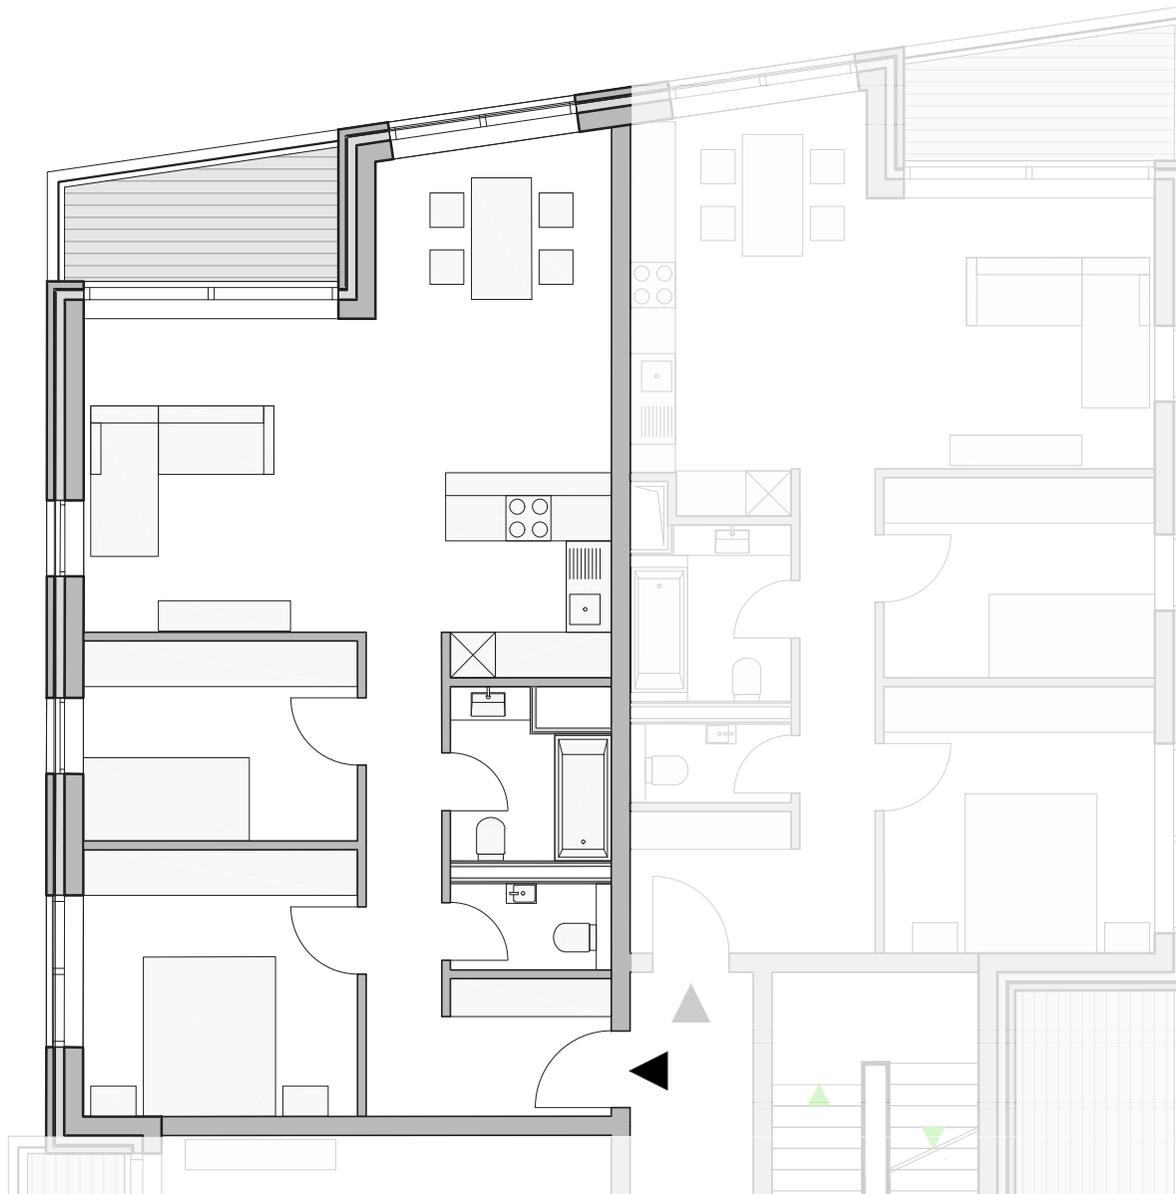

living / cuisine	38,38 m ²
couloir	10,40 m ²
chambre 1	12,77 m ²
chambre 2	9,58 m ²
wc séparé	2,42 m ²
salle de bains	4,23 m ²
balcon	5,47 m ²

83,25 m²

surface utile : 79,94 m²

Plans et surfaces sont donnés à titre d'information et peuvent varier selon l'avancement des plans d'exécution.



échelle | 1:100