
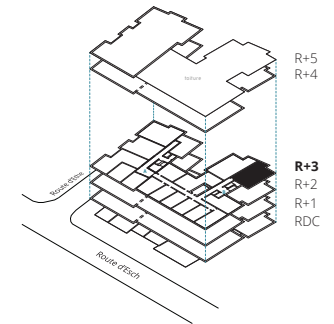


niveau R+3

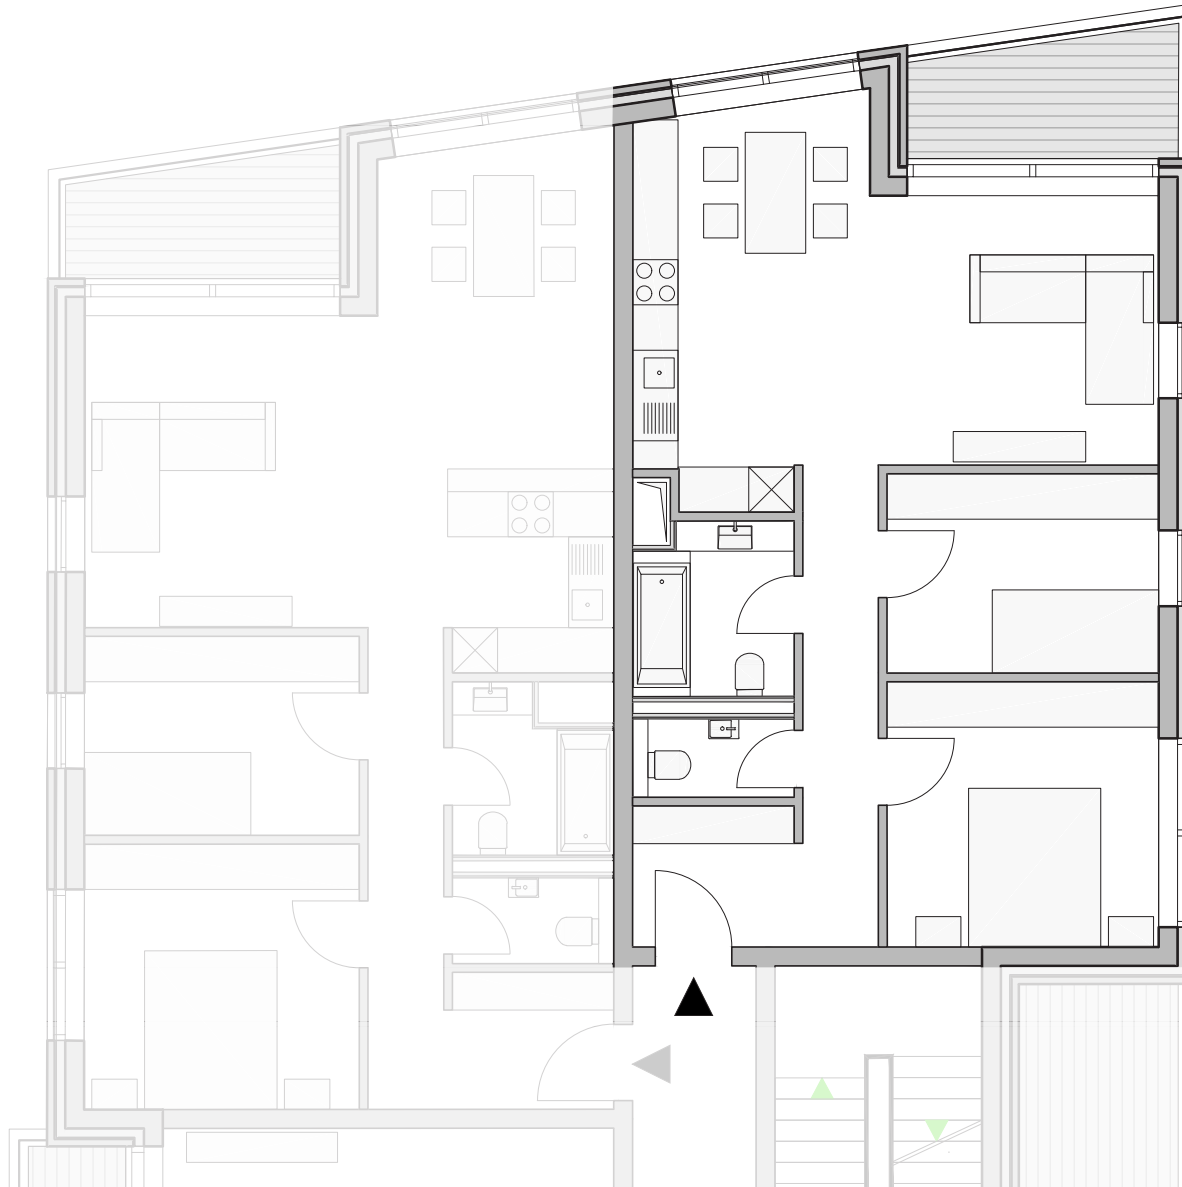

living / cuisine	29,55 m ²
couloir	10,52 m ²
chambre 1	12,61 m ²
chambre 2	9,47 m ²
wc séparé	2,21 m ²
salle de bains	4,73 m ²
balcon	5,48 m ²

74,57 m²

surface utile : 72,28 m²

Plans et surfaces sont donnés à titre d'information et peuvent varier selon l'avancement des plans d'exécution.



échelle | 1:100